

58959-601A

30 min
7-17

Aikarajoitus ei koske
maanomistajan luvalla
Tidsbegränsning gäller
ej med markägarens
tillstånd

PIIR N:O 30104

Tikkurilantie

Pp.fie

28.0

27.5

27.0

26.5

26.0

25.9

25.7

25.5

25.1

26.4

26.8

25.0

25.2

25.3

25.5

25.9

26.0

26.5

27.0

27.5

28.0

kt


vr

III

P

Pp.fie

Jätesä

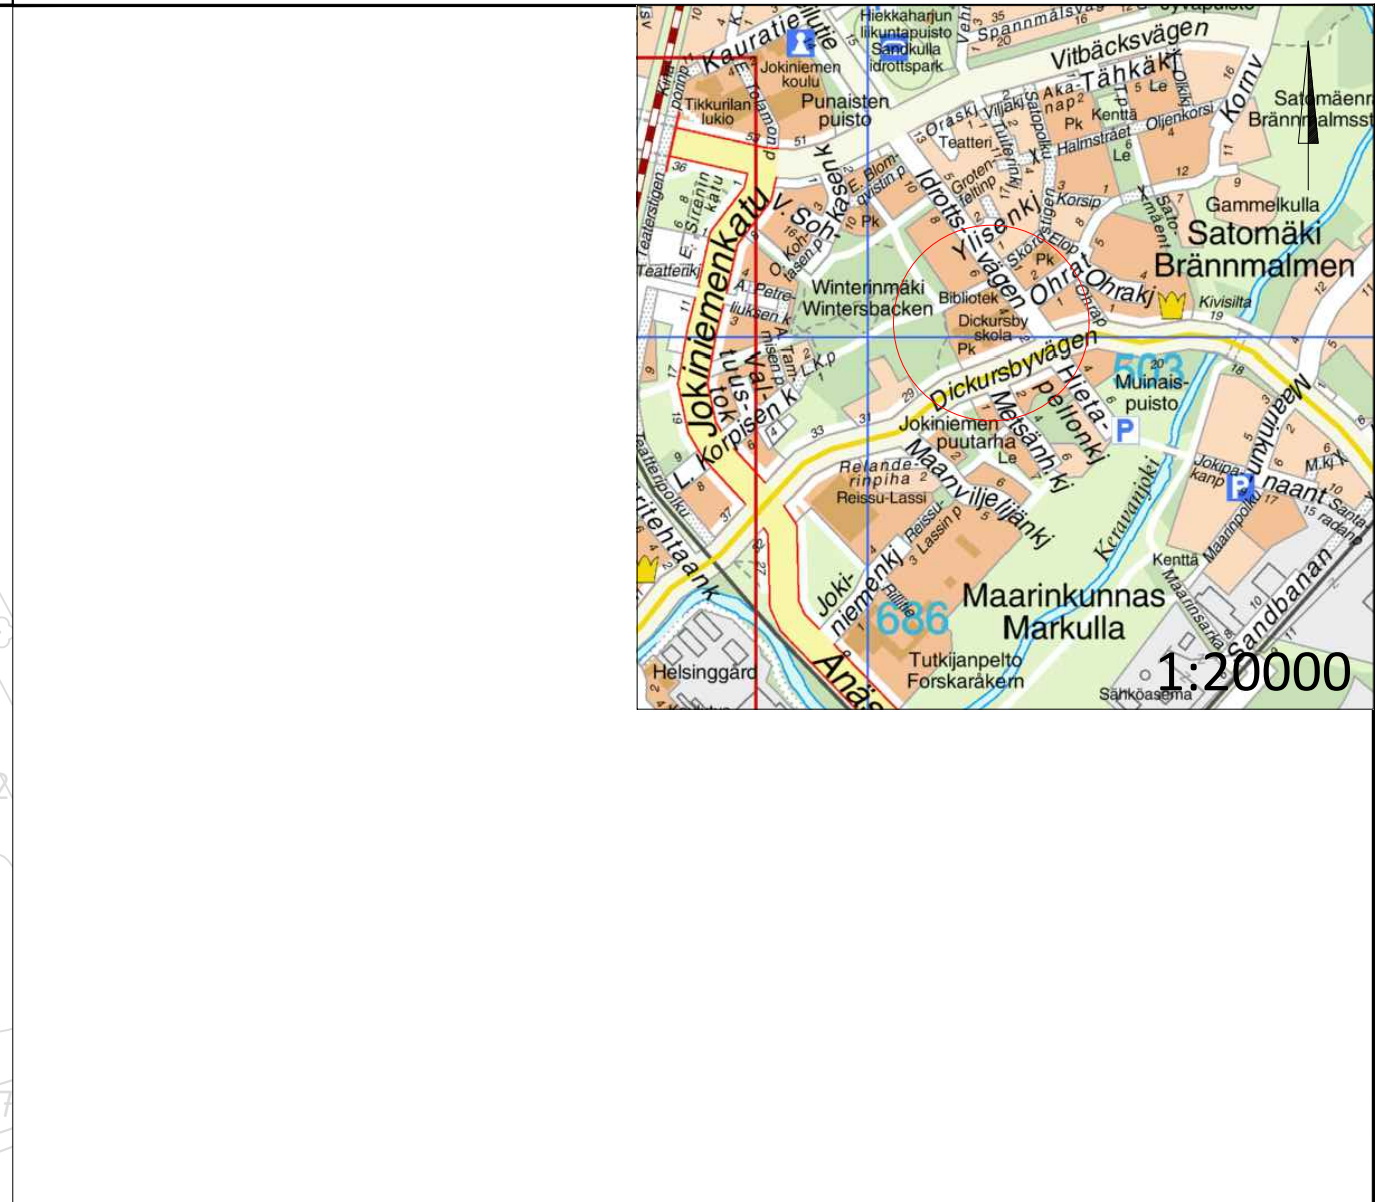

 VANTAA KAUPUNKI KADUT JA PUISTOT						Hyv.			
				27.9.2021		Tark. Jarmo Pajunen			
				27.9.2021		Suunn. Janne Kallunki			
62 JOKINIEMI DICKURSBY DAGHEM TIKKURILANTIE ASEMAPIIRUSTUS						Mittakaava 1:500		Koord.järj. ETRS-GK25 Korkeusjärj. N2000	
						Liitt.piiir.nro 30104			
						Piir.nro 58959-601			
122		LIIKENNEMERKKI- JA AJORATAMAALAUSSUUNNITELMAT							
GEOTEK- NIIKKA		Hyv.						Tark.	
		Tark.						Suunn.	
 HSY:n vesihuolto PL 300 00066 HSY p. (09) 15611		Nro		Hyv.					
				Tark.					
				Hyv.					
				Tark.					