



57881-1A

57881-1B

57881-1C

57881-1D

57881-1E

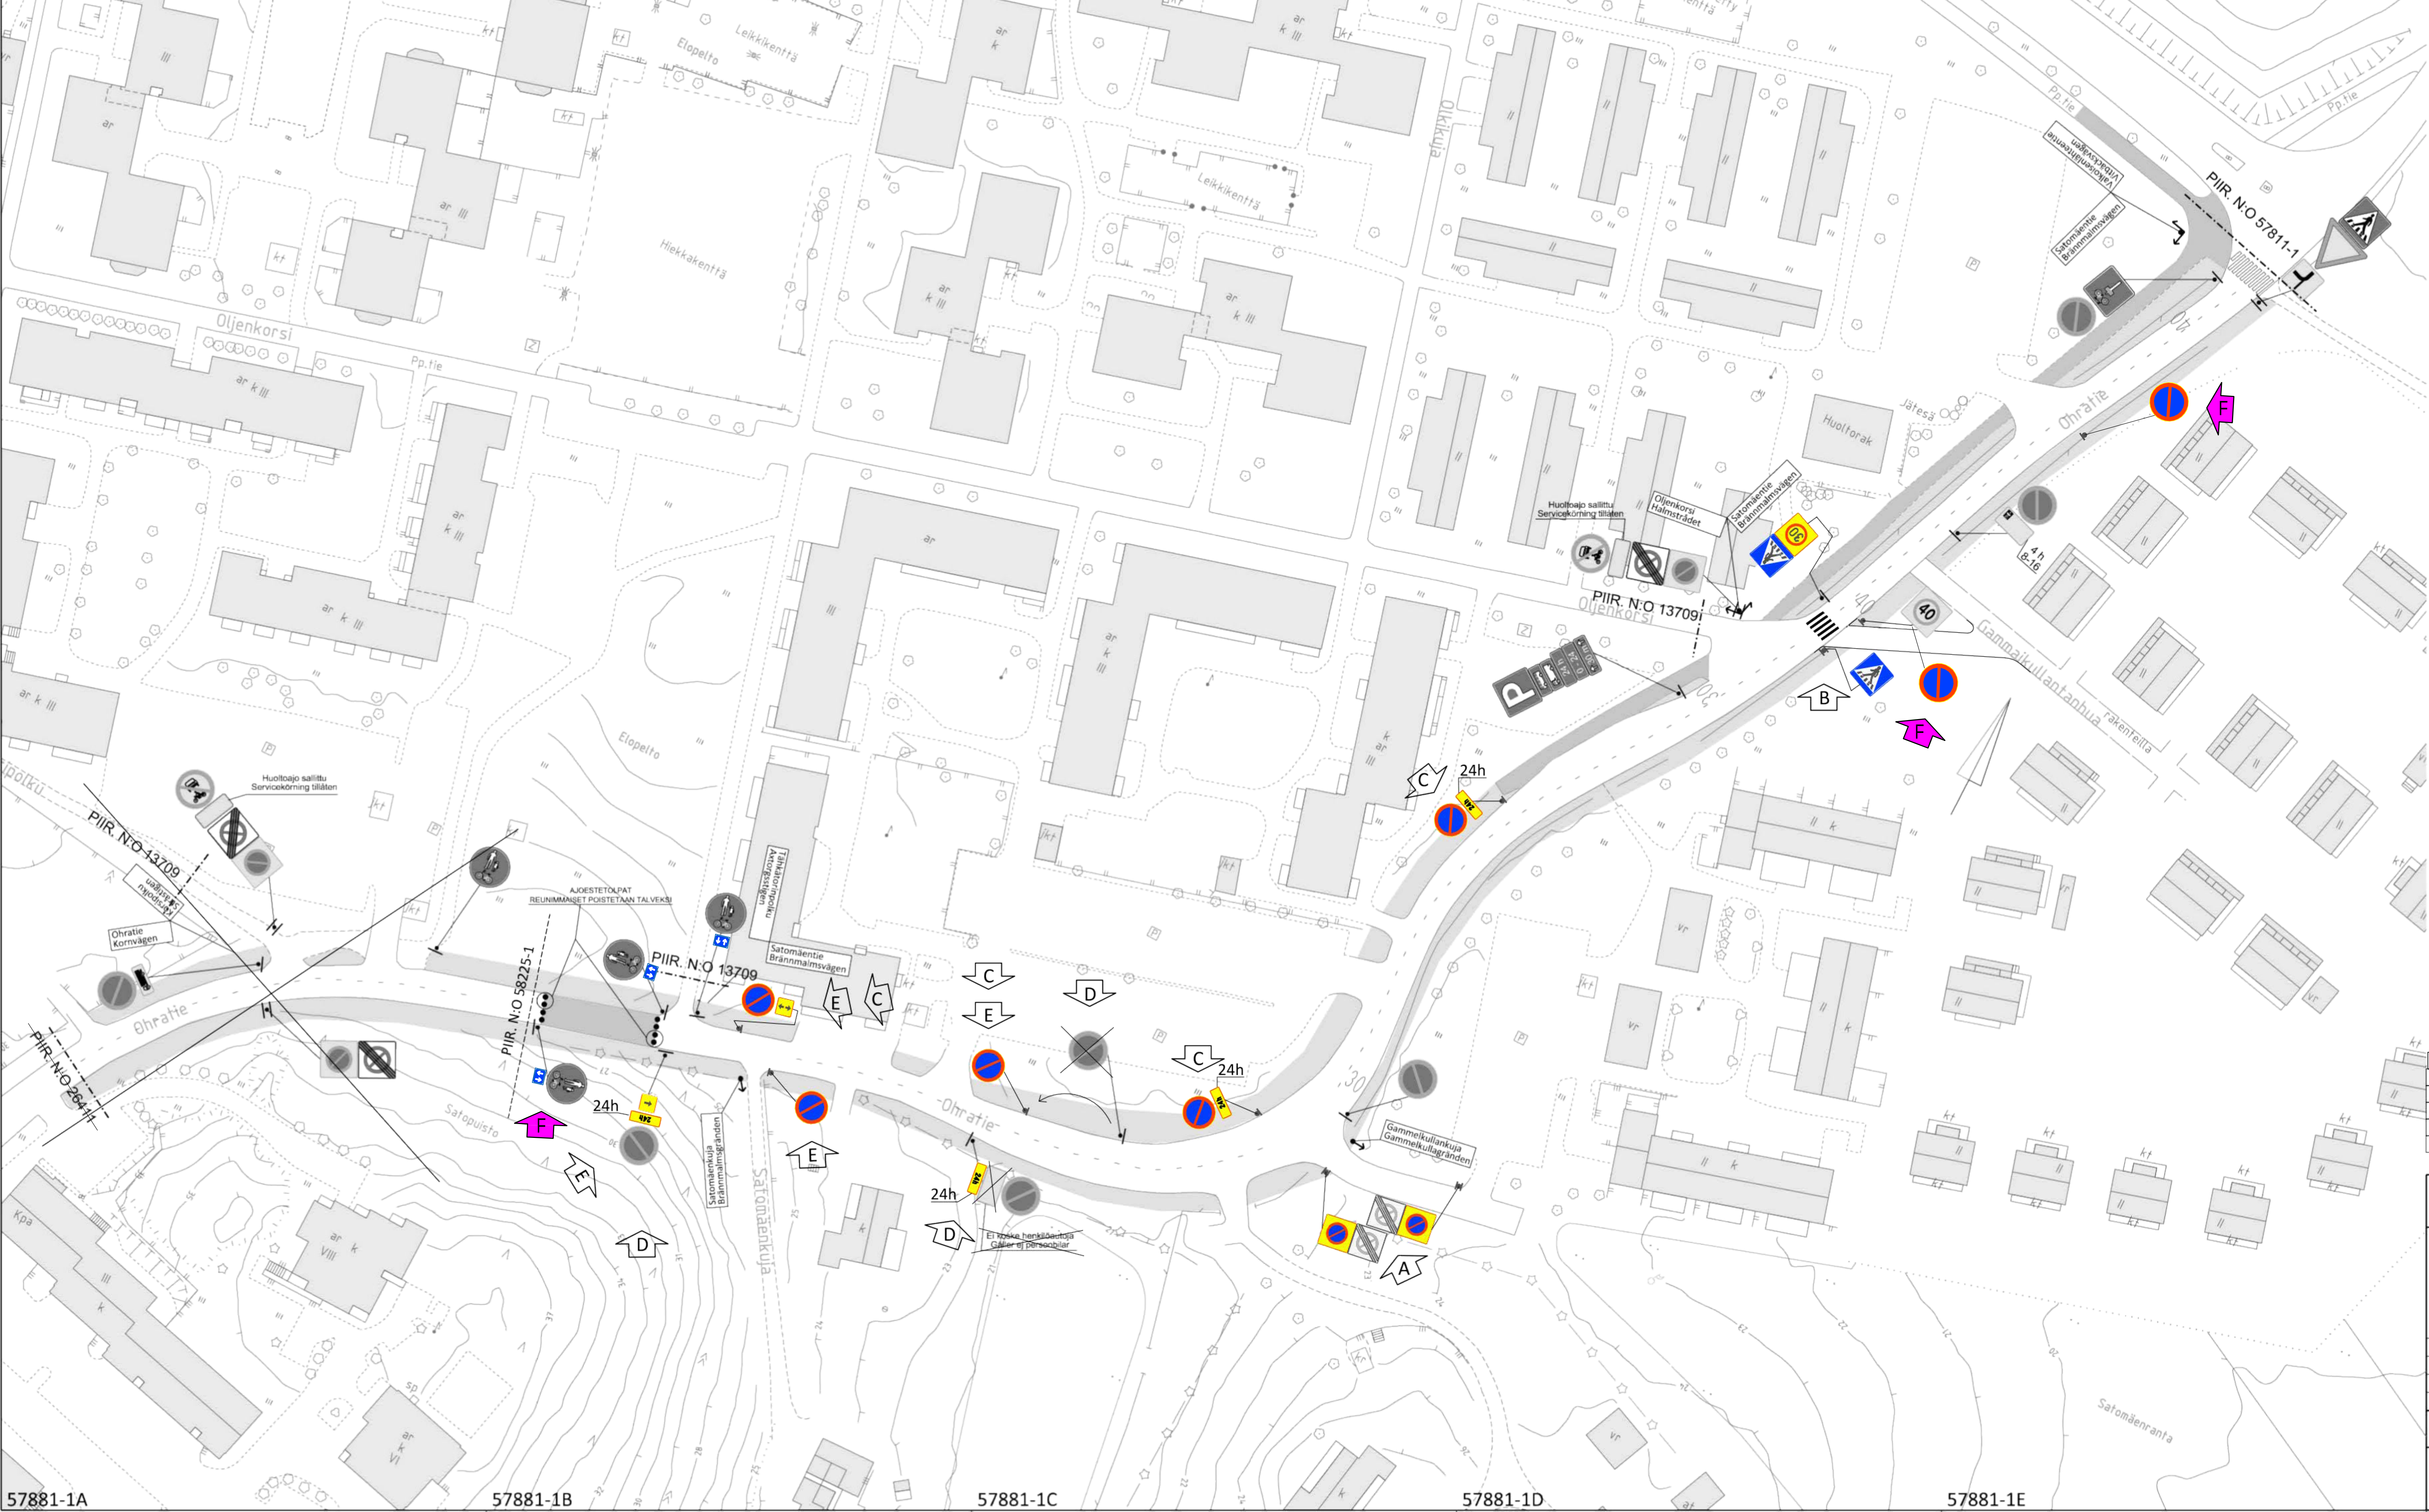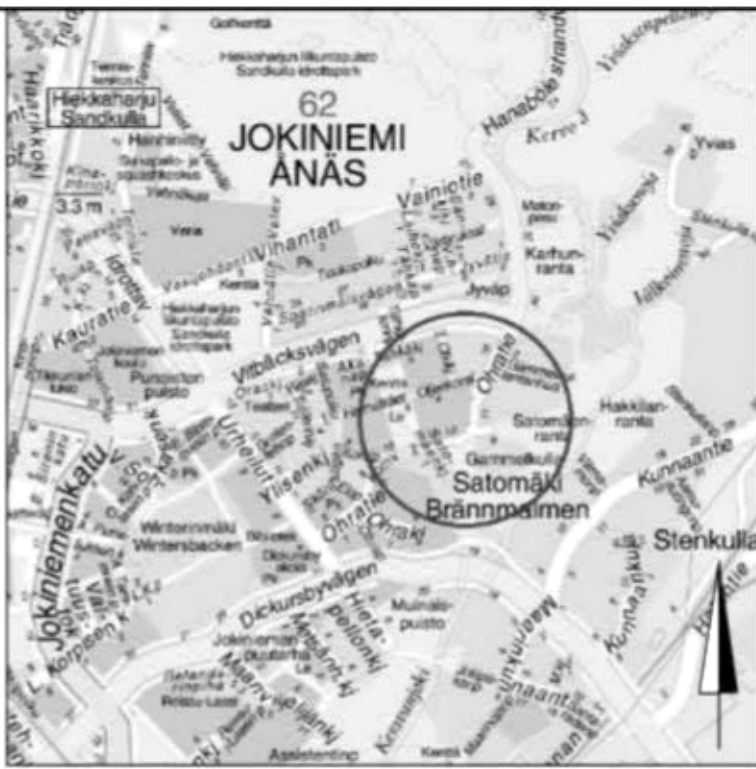

57881-1A

57881-1B

57881-1C

57881-1D

57881-1E

F	LISÄTTY MERKKI C38 (2 KPL) JA H23.2 (3 KPL)	19.10.2021	SKo / JaP / JKa
E	LISÄTTY PYSÄKÖINTIKIELTOJA JA LISÄKILPIÄ	13.10.2020	SKo JaP /SHa
D	POISTETTU C38, 2 KPL, VAIHDETTU LISÄKILPI	30.9.2020	SKo JaP /SHa
C	LISÄTTY C38 LISÄKILPINEEN, 4 KPL	30.9.2020	SKo JaP /SHa
B	LISÄTTY SUOJATIE MERKKEINEEN	30.9.2020	SKo JaP /SHa
A	LISÄTTY 2 KPL 373 JA 374.	14.10.2019	JaP JaP /SHa
KORVAA PIIRUSTUKSEN N:O 31774			

VANTAAN KAUPUNKI KUNTATEKNIKAN KESKUS		8.5.2018 3.5.2018 23.4.2018	Hyv. <i>Susanna Koponen</i> Tark. <i>Jarmo Pajunen</i> Suunn. <i>Jenni Holm</i>
62	JOKINIEMI	Mittakaava 1:500	Koord.järj. ETRS-GK25 Korkeusjärj. N2000
SATOMÄENTIE		Liitt. piir.nro 57811-1, 58225-1, 13709	
ASEMAPIIRUSTUS		Pirr.nro 57881-1	
122	LIKENNEMERKKI- JA AJORATAMAALAUSSUUNNITELMA		
GEOTEK- NIIKKA	Tark.	Nro	Tark.
	HSY:n vastuulla	Hyv.	
	PL 300 00066 HSY p.1079 15471	Tark.	
		Tark.	