
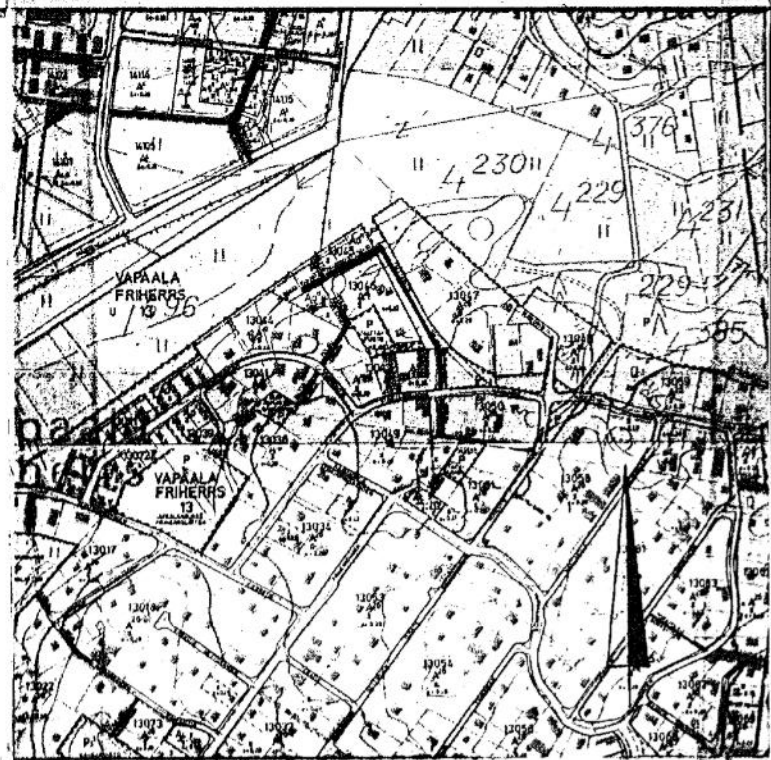


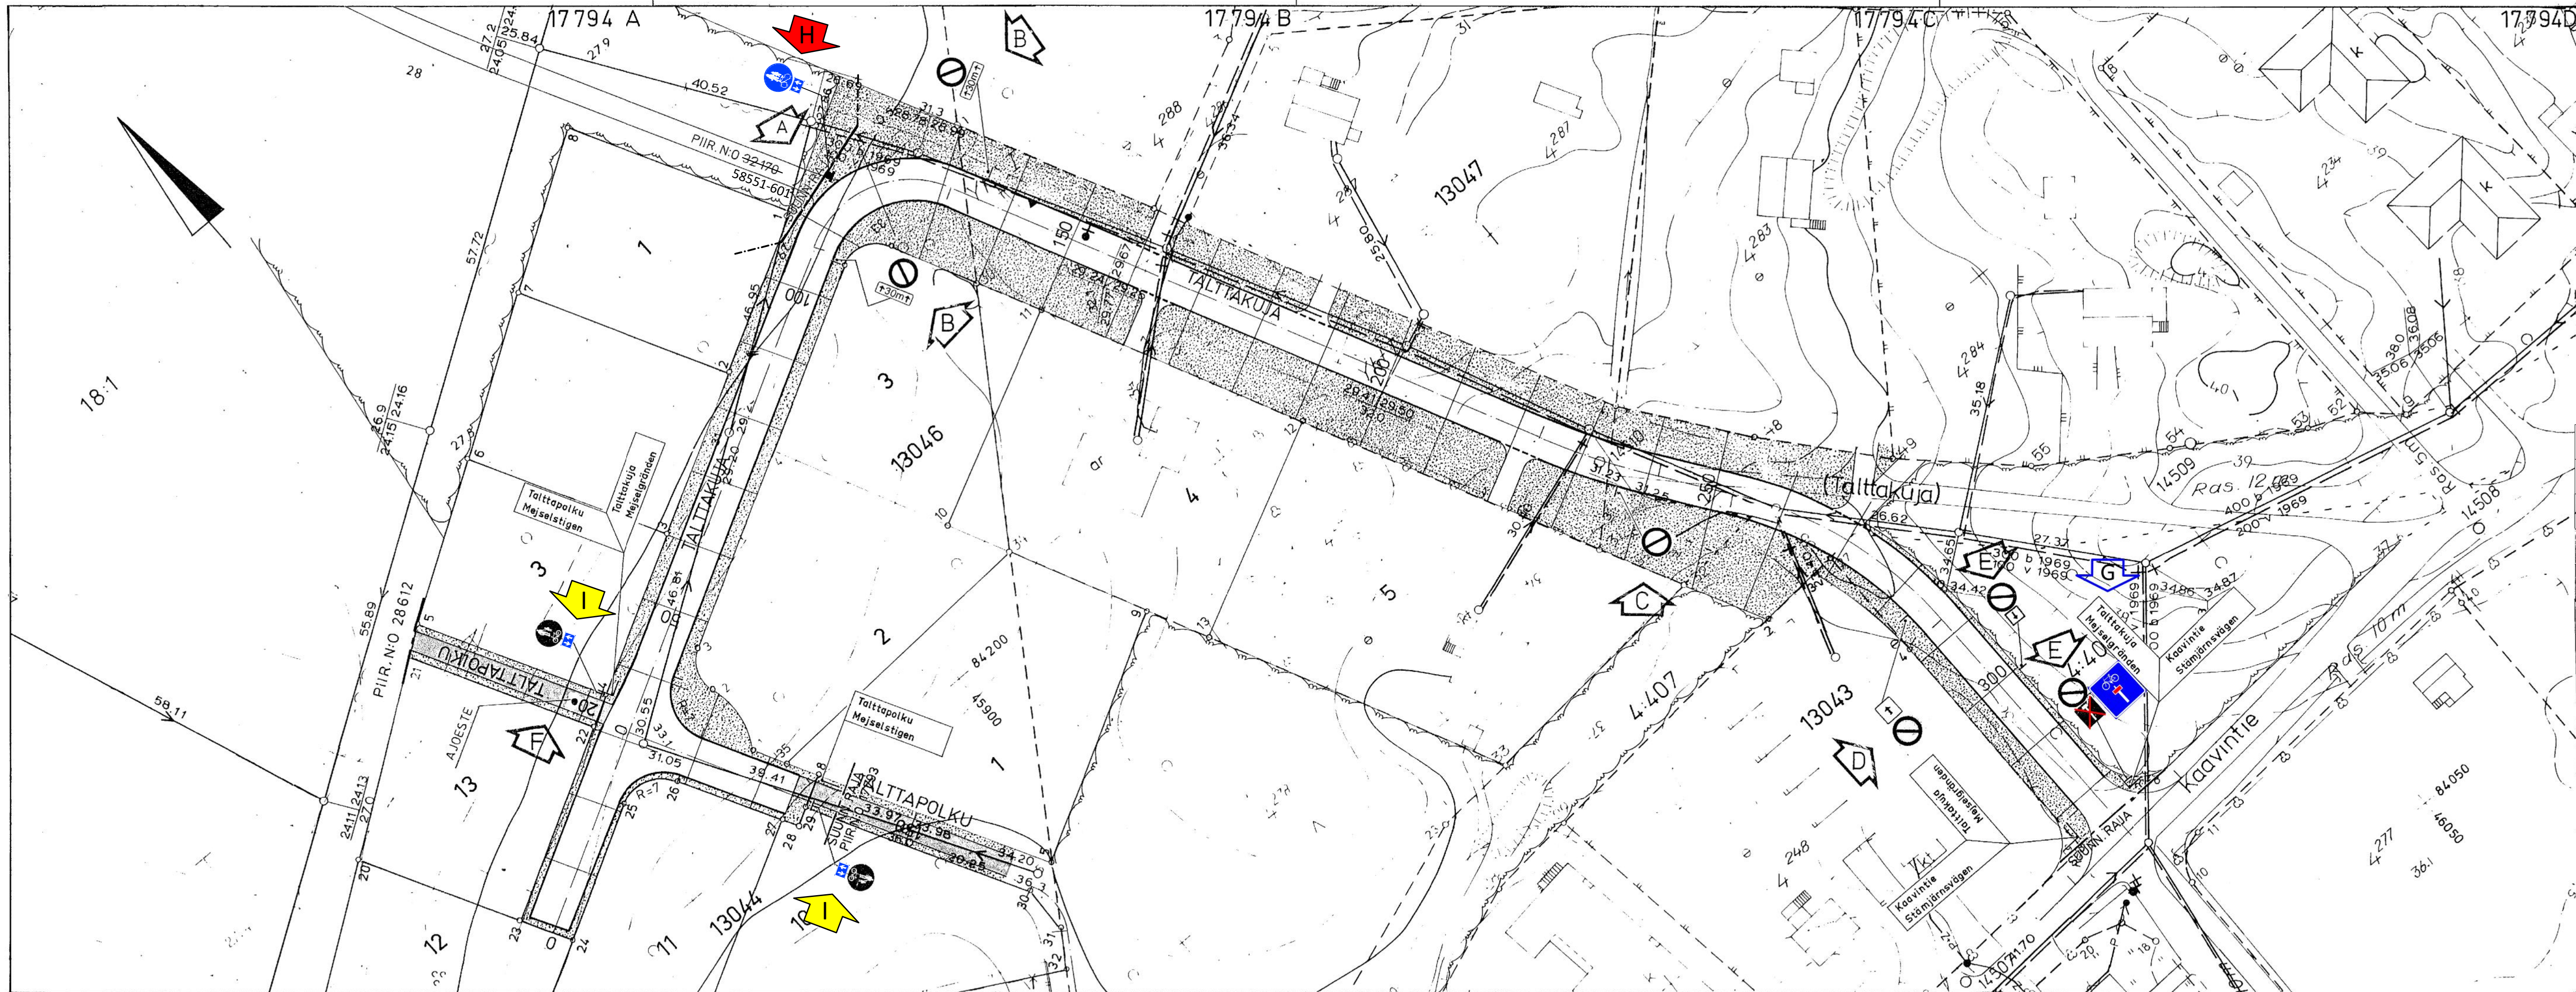

I	LISÄTTY LISÄKILPI H23.2 (2 KPL)	25.10.2021	SKo/ [signature] /RTa
H	LISÄTTY MERKKI D6 JA LISÄKILPI H23.2	25.10.2021	SKo/ [signature] /RTa
G	VAIHDETTU MERKKI N:O 651 MERKKIIN 651, SOVELLETTUNA TILANTEeseen, JOSSA KATU JATKUU PP-TIENÄ	25.7.2018	SKo [signature] JV/ErHa
F	LISÄTTY AJOSTE	11.12.2014	SKo [signature] JV/PSa/MIH
E	LISÄTTY MERKIT N:O 372 (2KPL) JA LISÄKILPI NO 828	18.06.2012	Kaavinta [signature] JV/ErHa/MIH
D	LISÄTTY MERKKI 372 JA LISÄKILPI 828	30.03.2009	Phmbr [signature] Pp/PSa/SLA
C	LISÄTTY MERKKI N:O 372	16.12.2008	Htmbr [signature] Pp/PSa/SLA
B	LISÄTTY MERKKI 372 2KPL JA LISÄKILPI 814 2KPL	15.10.2008	Phmbr [signature] Pp/PSa/SLA
MUUTETTU TIELIIKENNEASETUksen 7.5.1997 MUKAISEKSI			
A	LISÄTTY SUUNNITELMAN RAJA	Hyv. LIP 18.03.1999 § 17 18.09.1998	[signature] Pp/SLA
 VANTAAN KAUPUNGIN RAKENNUSVIRASTO Kunnallistekniikan suunnitteluosasto		Hyv. [signature] Tark./Tark. 2.5.84 Suunn./piirt. 26.3-84	[signature] R.A. /s-la
13 VAPAALA TALTTAKUJA ASEMAPIIRUSTUS 122 LIIK.MERKKI-JA AJORATAMAALAUSSUUNN.		Suhde 1: 500	Piir.no 17794
Vahv.		Liitt.piiir.no	
		Tark.	
		Hyv. Ktj.15.5.84 § 412, N.m.7.5.84	